




Projektidee und Konzept: Othmar Rest, Berlin  
 architektonische Konzeption: GBK-Architekten, Berlin, Tel. 030/51066341  
 28. Oktober 2009

### Umbau der Kirche

### Längsschnitt Turmansicht

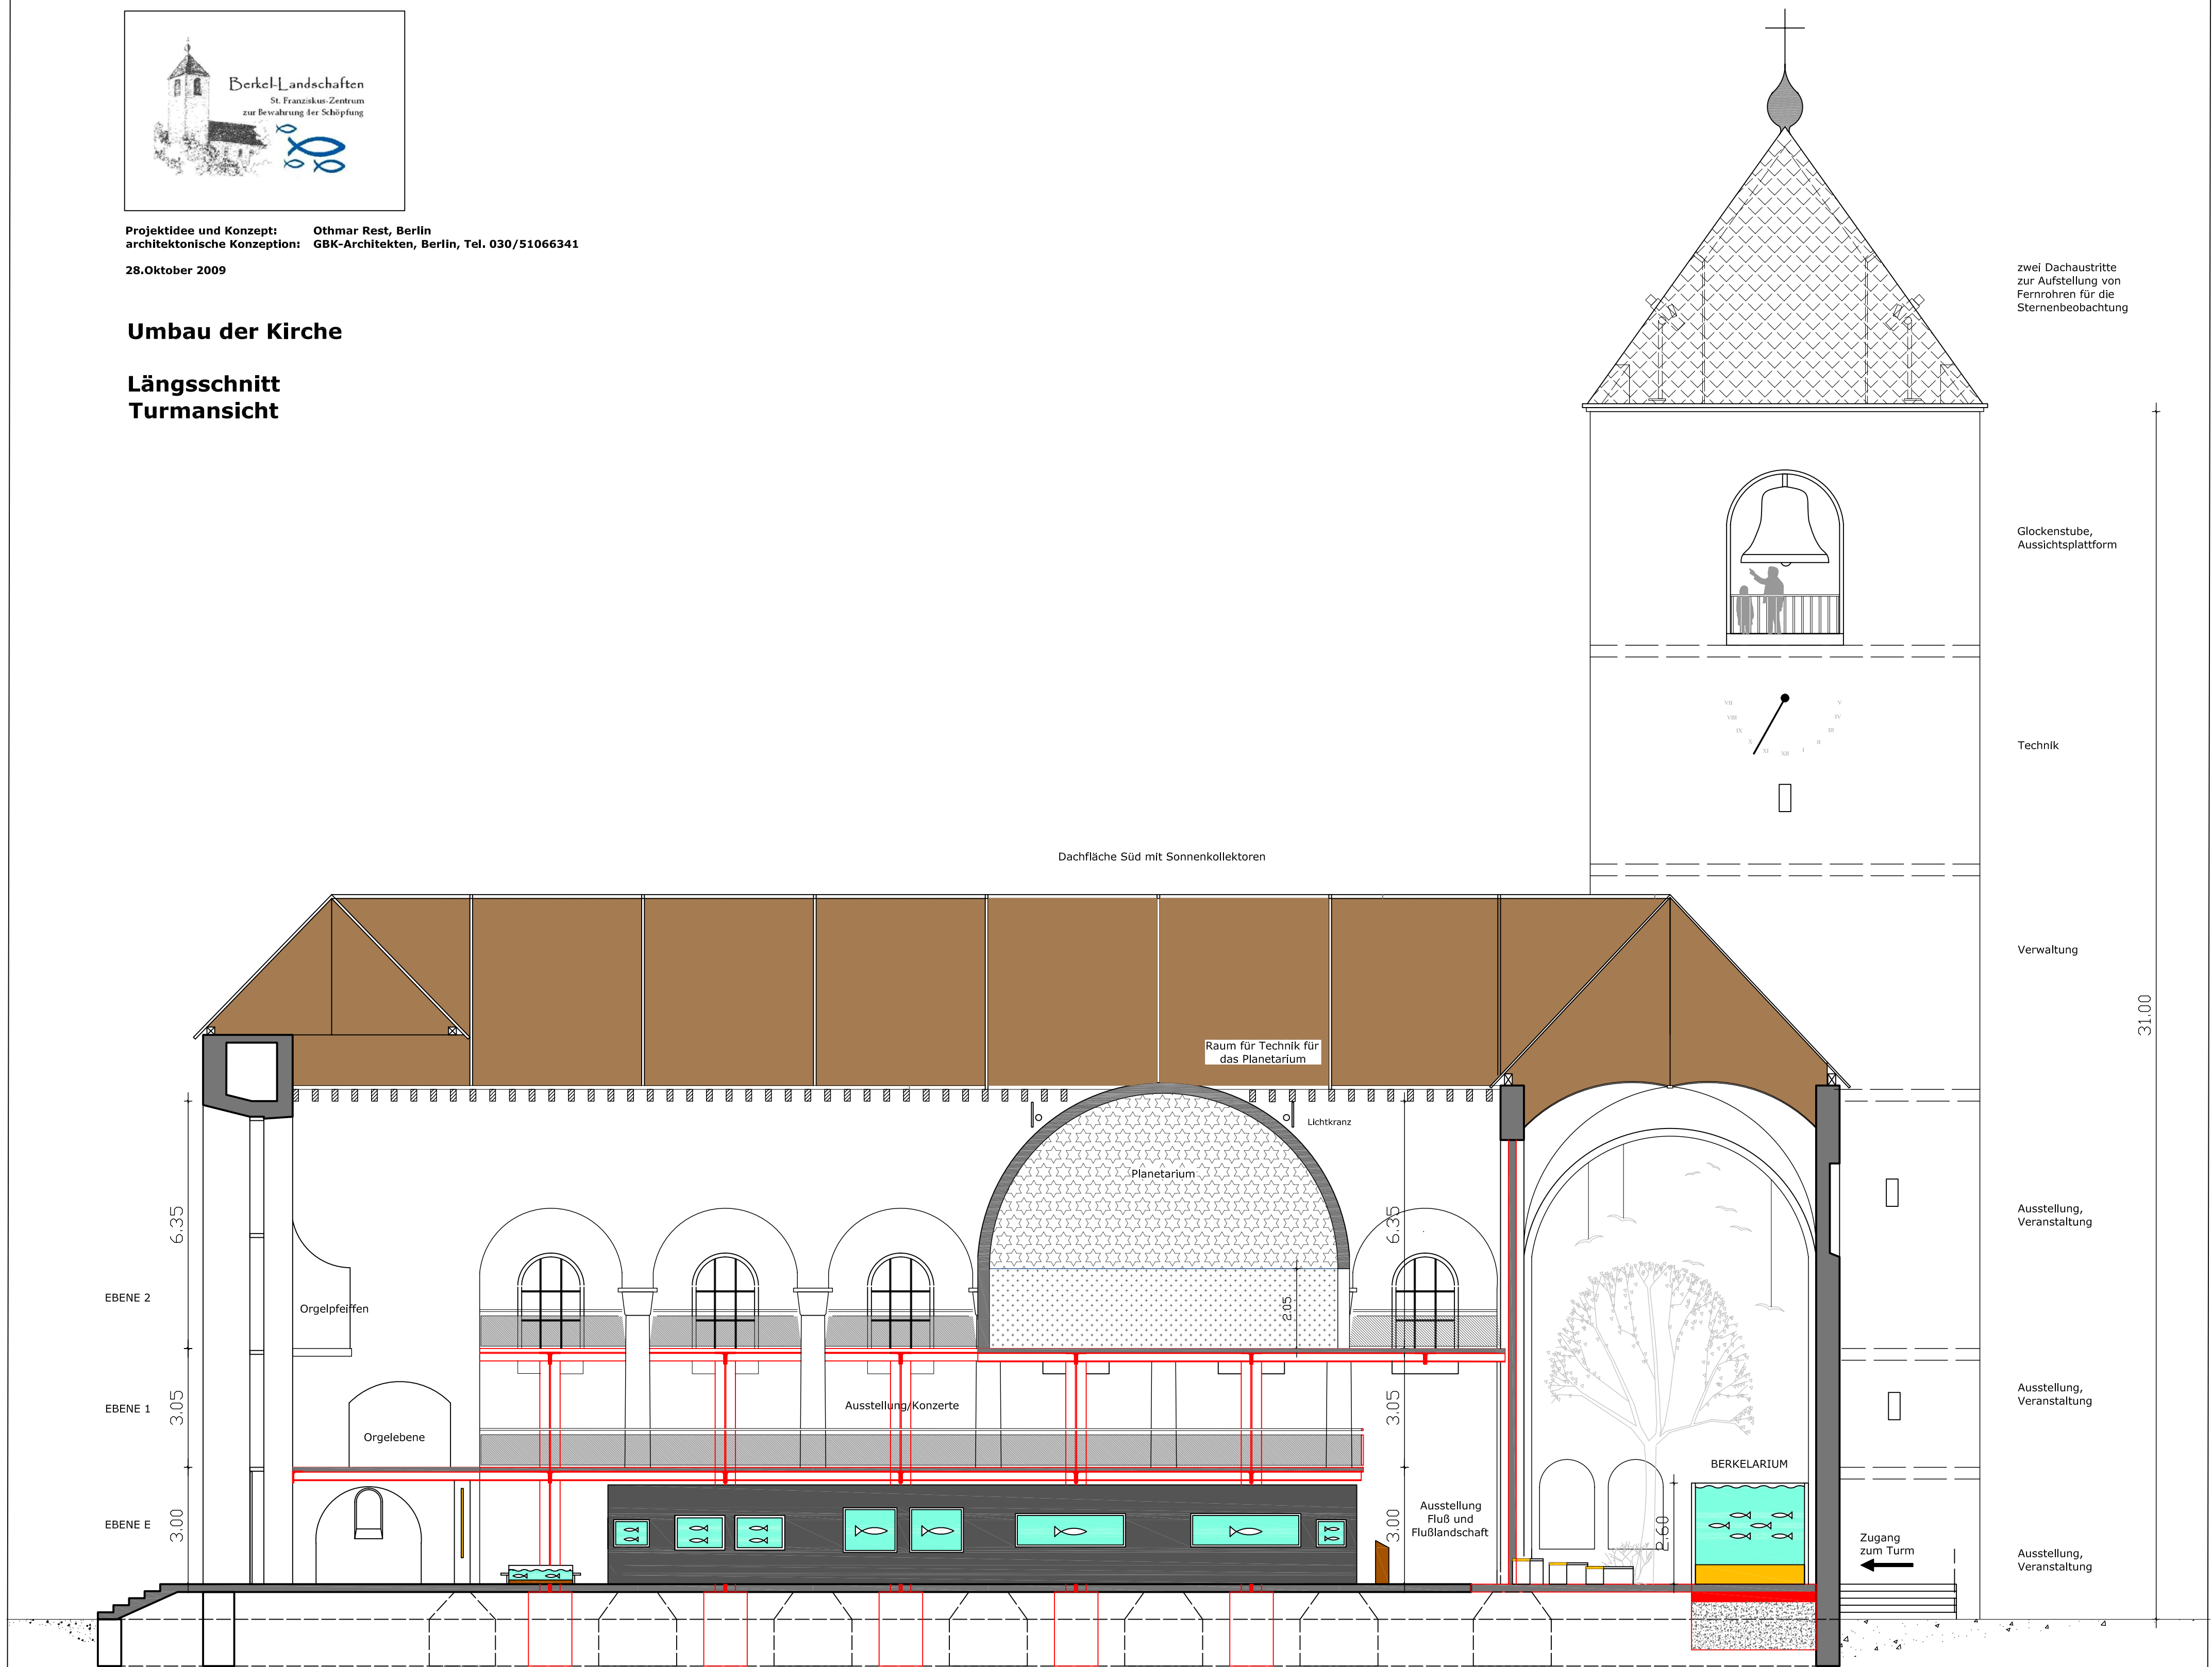

LÄNGSSCHNITT M 1:100